


- Dimensionamento**
 Área total - 218,00m²
 01 Arrumos 25,24m²
 02 Quarto 9,15m²
 03 Instalação sanitária 6,06m²
 04 Quarto 13,77m²
 05 Quarto 11,12m²
 06 Arrumos 9,13m²
 07 Distribuição 2,80m²
 08 Casa de fogo 15,90m²
 09 Arrumos/acesso 13,30m²
 10 Quarto 9,46m²
 11 Sala 14,35m²
 12 Sala 9,42m²
 13 Cozinha 15,54m²
 14 Instalação sanitária de apoio ao exterior 3,12m²
 15 Sala de apoio ao exterior 11,11m²
 16 Pátio 26,24m²

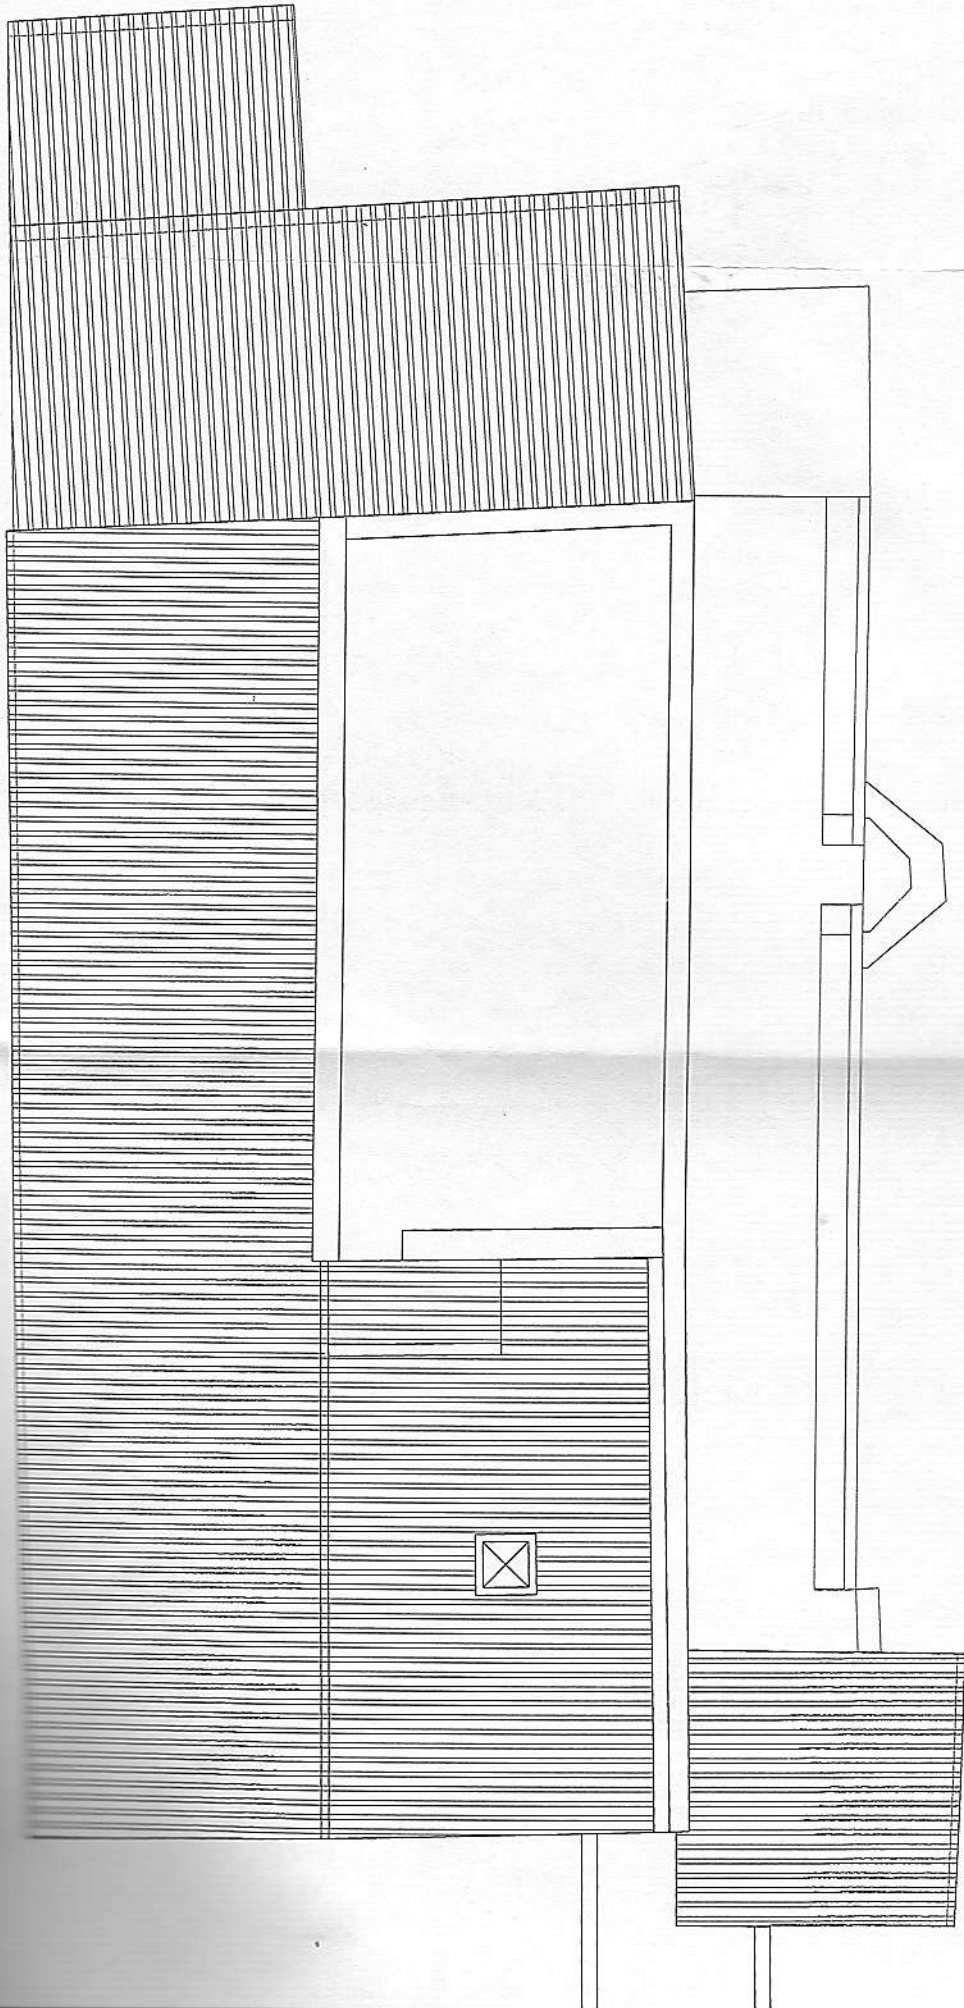

inta de cobertura